


— Zeichnung zur Erweiterung des Wohnhauses und zum Neubau einer

— Maßstab: 1:100 —

116.414  
930.4  
30.056

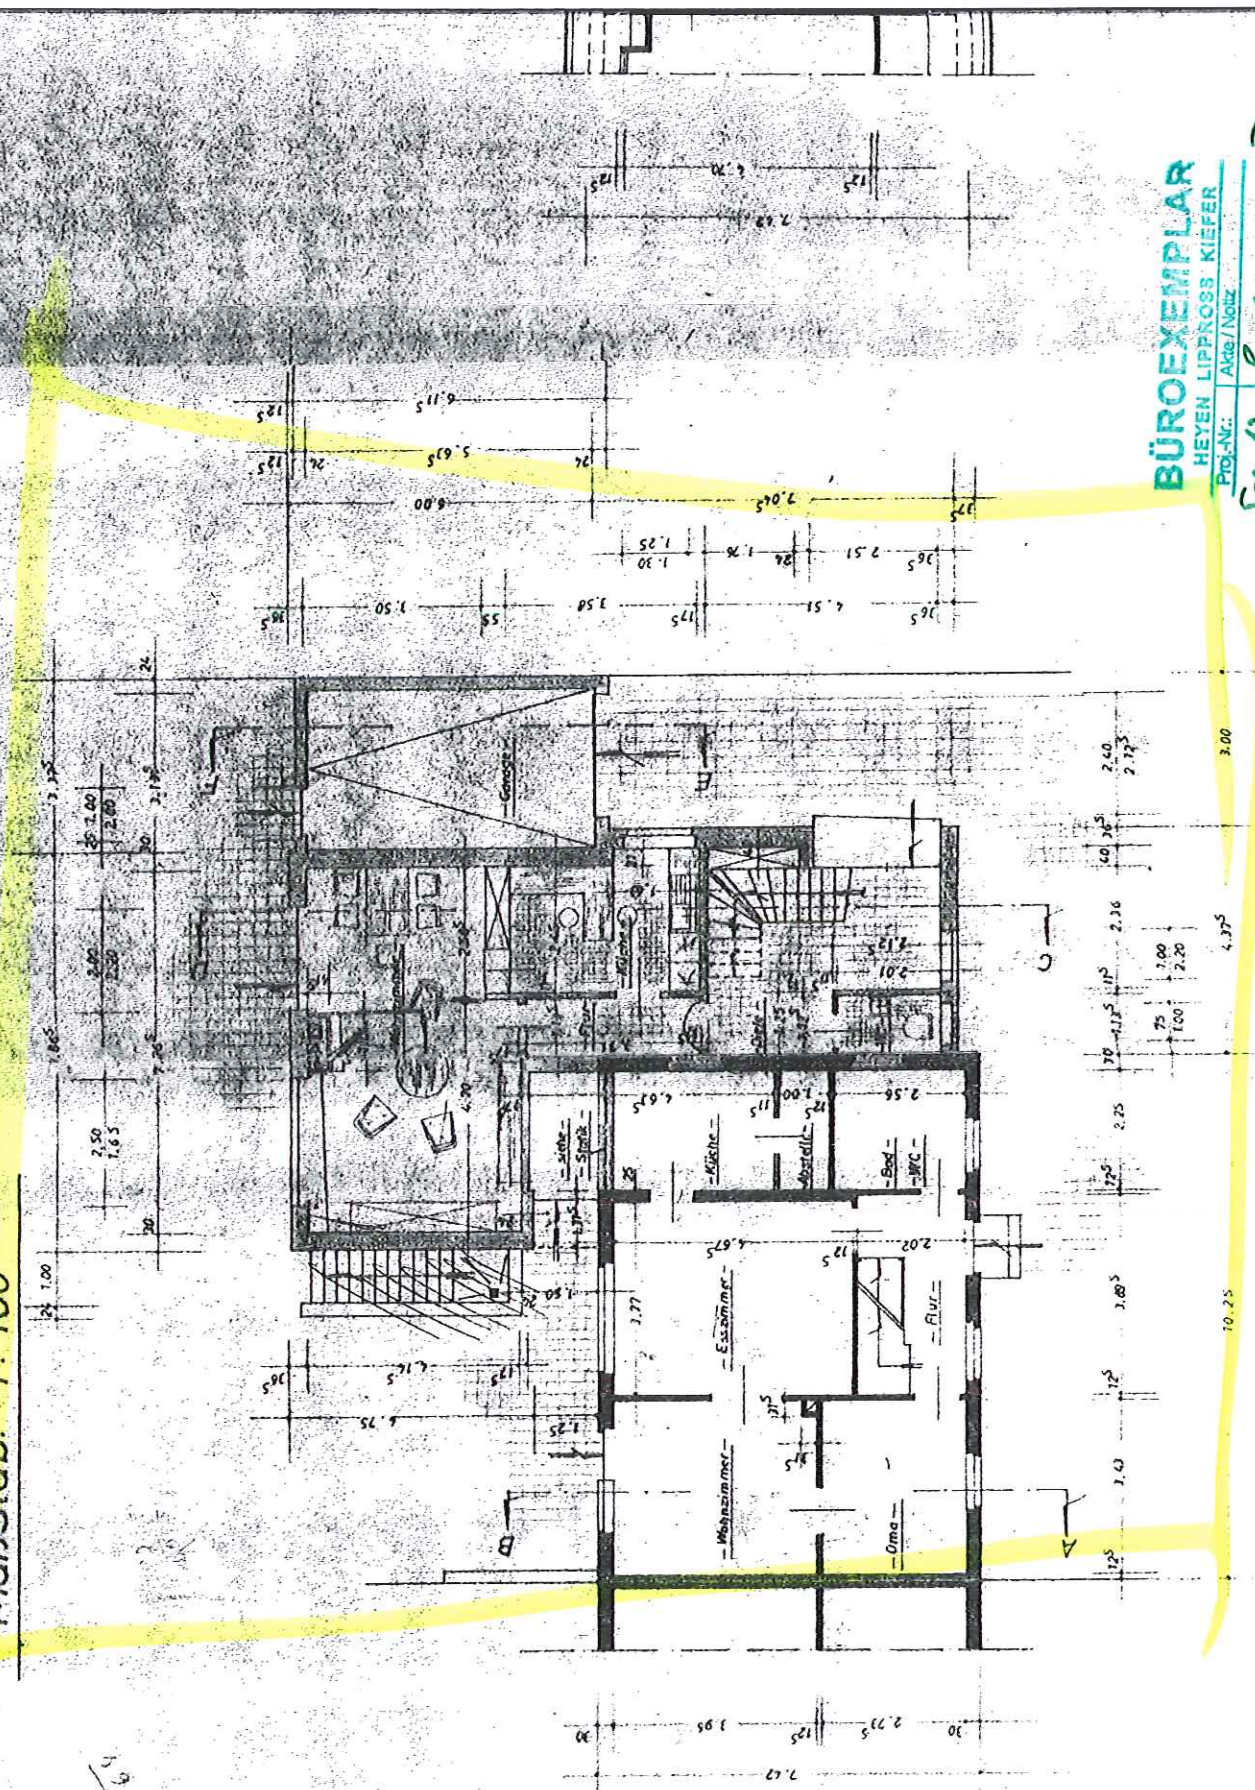


**BÜROEXEMPLAR**  
HEYEN LIPPRESS KIEFER  
PROJ.-NR.: AKA/NOIZ

509-17 *Sylva-plate*

— Erdgeschoss —



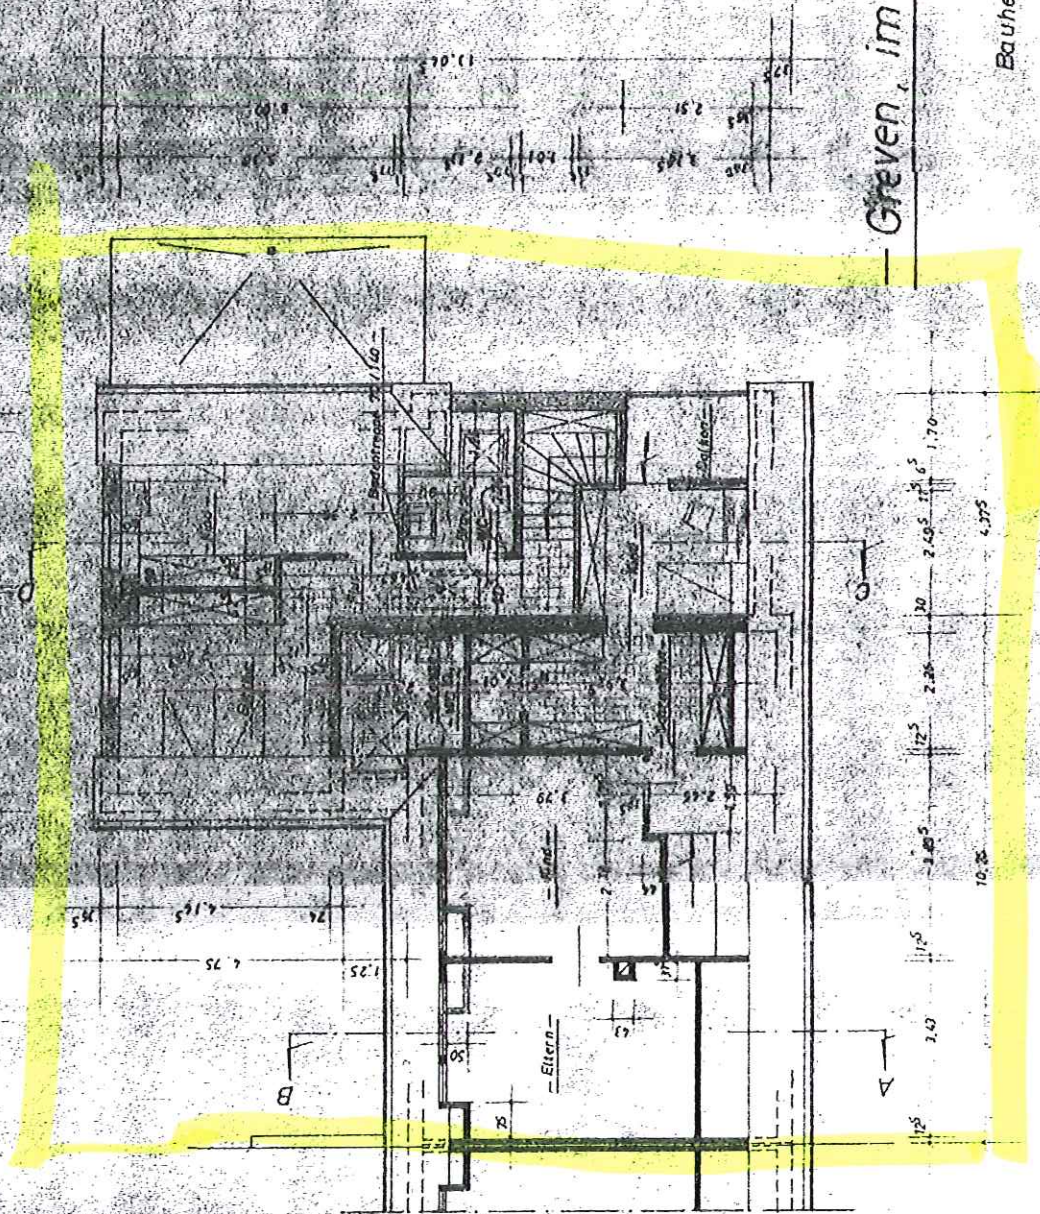

vollständig

**BÜROEXEMPLAR**  
HEYEN LIPPRESS KIEFER  
Prof.-Nr.:      Akte / Notiz

509-17 *Sophoradaphne*

Greven, im Oktober 1969 —

Bauchent.


Architekt:

--- Dachgeschoss ---



— Zeichnung zur Erweiterung des Wohnhauses und zum Neubau einer Garage für H

— Maßstab: 1:100 —

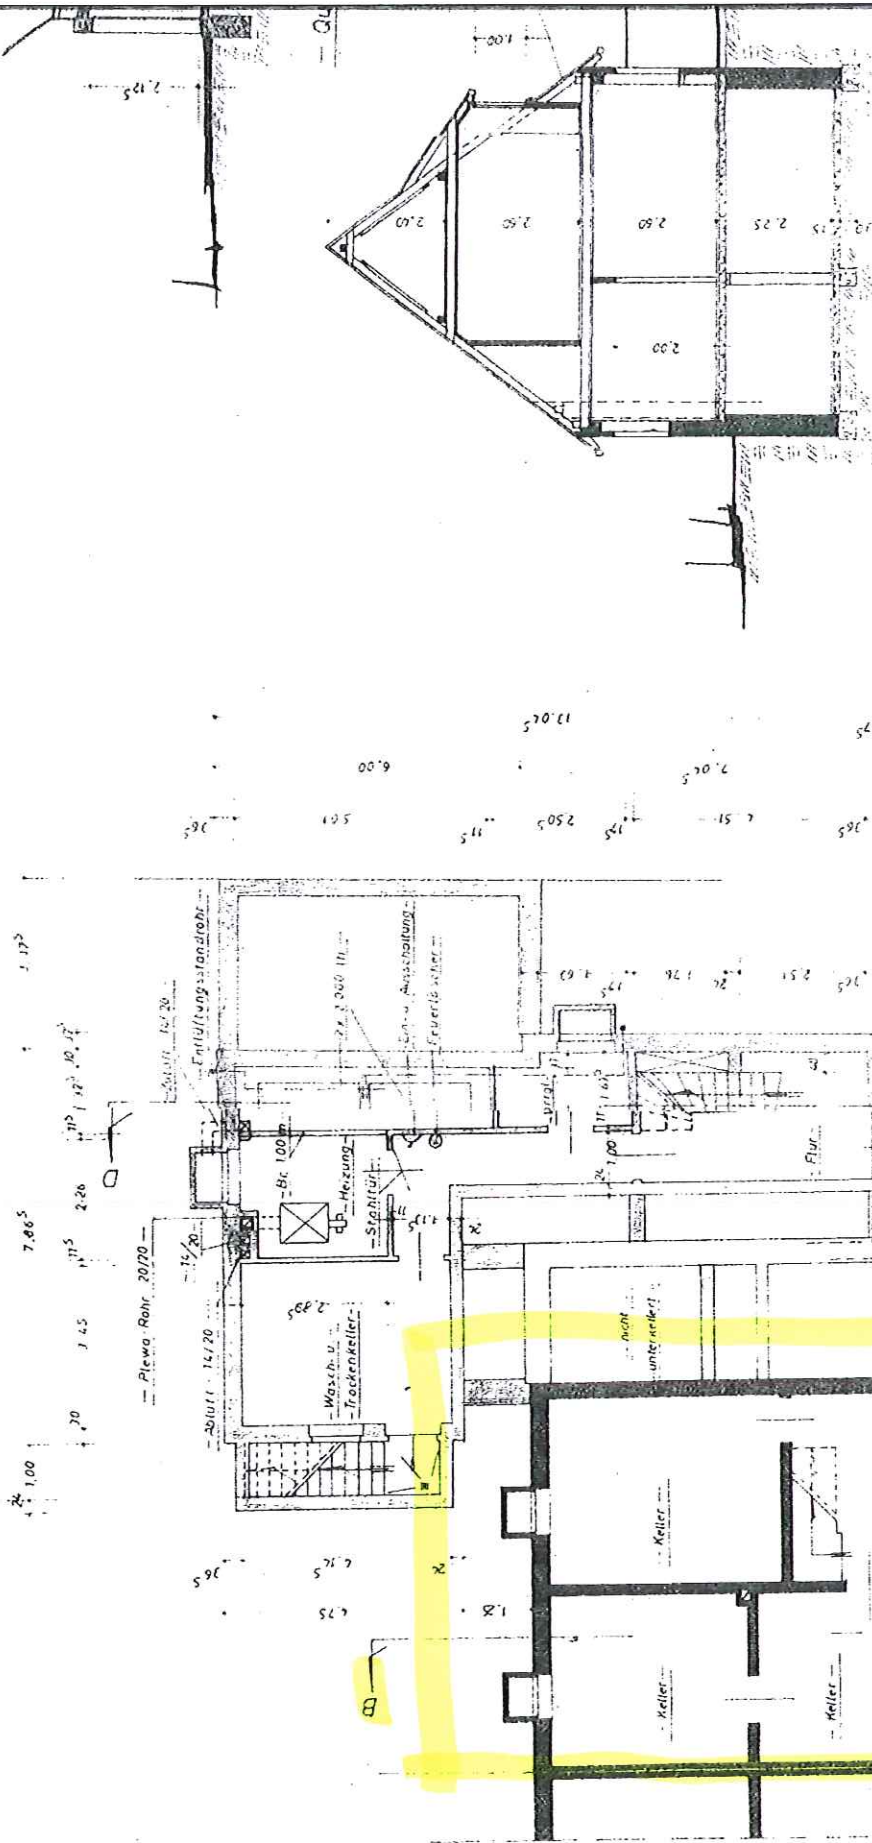

dießen Bereich  
für Umwelt /  
ges. Wirtschaft  
(Umweltsf.)

-- Querschnitt - A - B -

BÜROEXEMPLAR


Proj.-Nr.:	Akte / Notiz
------------	--------------

GIVEN

109-11 Subordinate Lane

Vertragsgesetz

4.  
m Neubau einer Garage für Herrn Bernh. Hollenbrock, 4402 Greven, Schröder-Ring 34 —

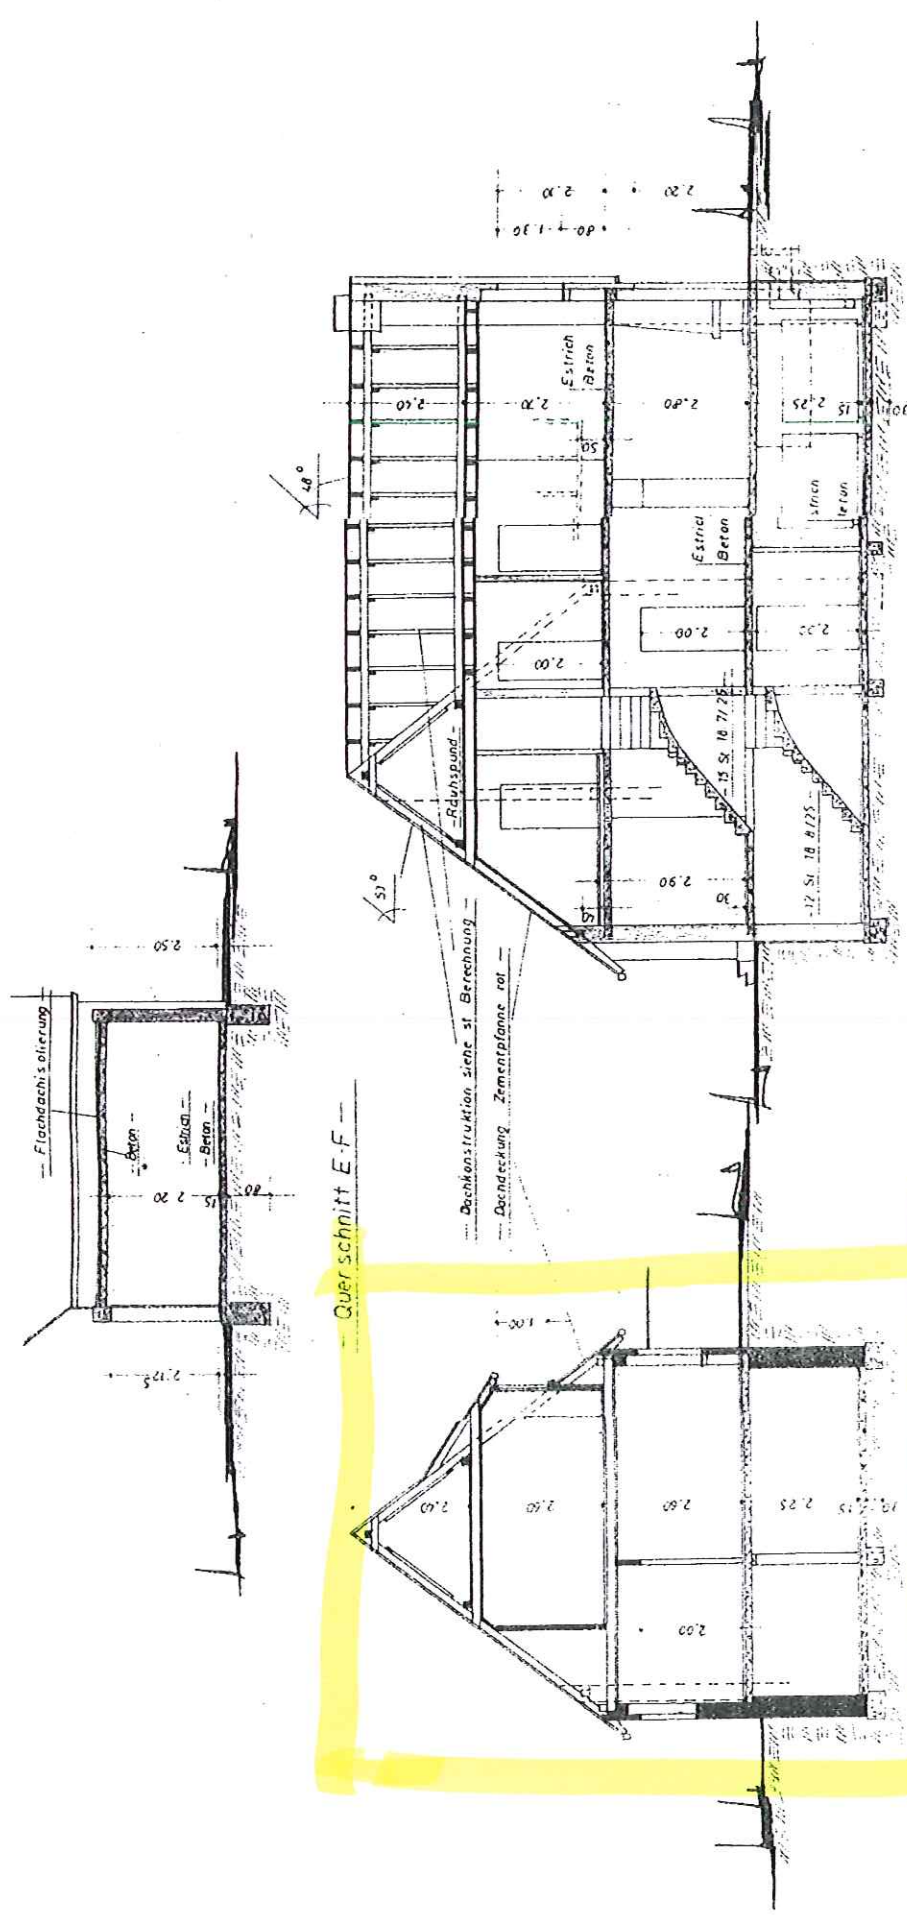

**BÜROEXEMPLAR**  
 HEYEN LIPPRESS KIEFER  
 Proj.-Nr.: 1001/1012  
 509-17 *Bestandsplan*

Querschnitt - A - B

Querschnitt - C - D

Fundamente siehe st. Berechnung

Bauherr

— Greven, im Oktober 1969 —

Architekt  
 Bauherr  
 1001/1012



— Zeichnung zur Erweiterung —

— Maßstab: 1:100 —



— Nord-Ansicht —

*zur Orientierung —  
nicht ablesen*


**BÜROEXEMPLAR**

HEYEN LIPPROGS KIEFER

Proj.-Nr.: Akte / Notiz

509-17 Bestandspläne

iteing des Wohnhauses und zum Neubau einer Go

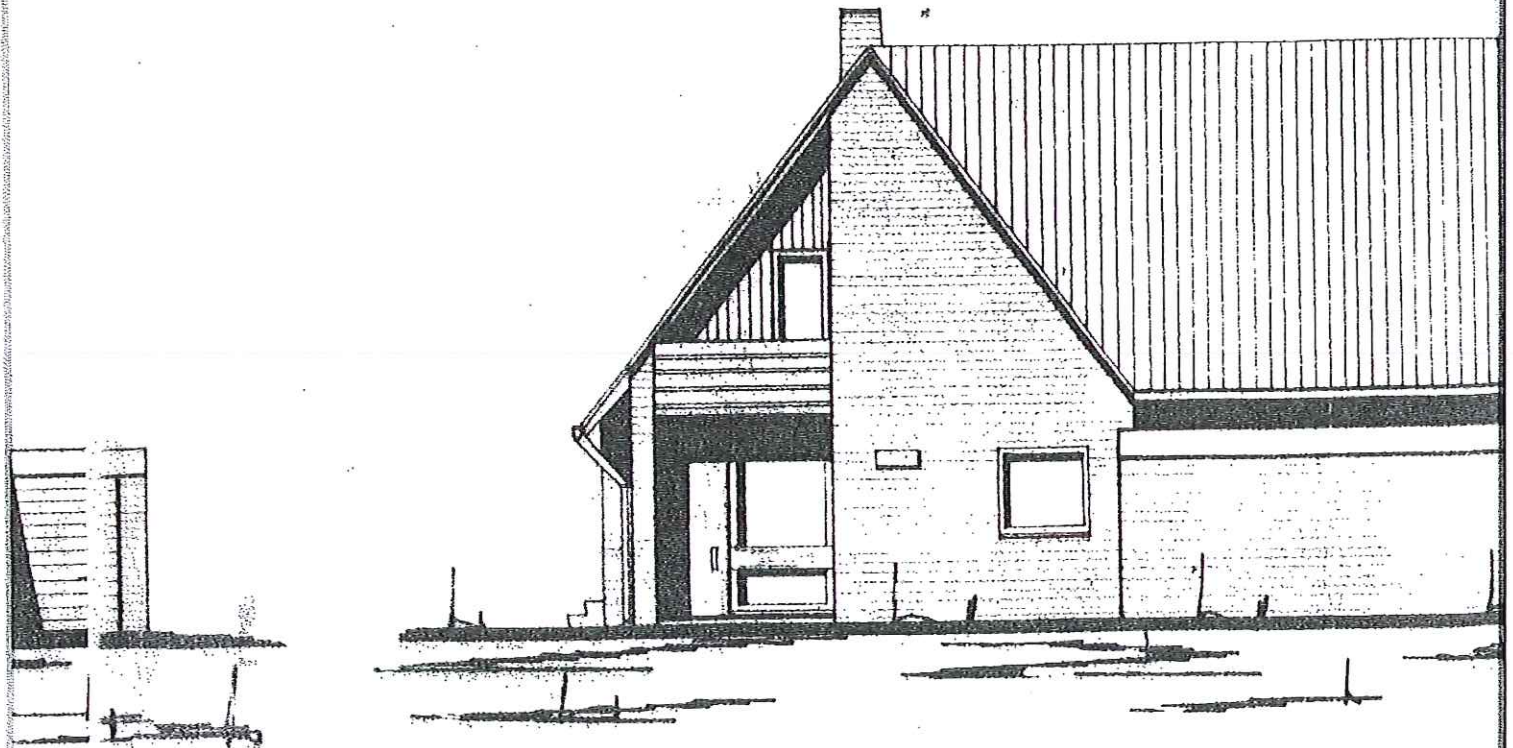

— West-Ansicht —

zu Orientierung -  
nicht darzustellen


**BÜROEXEMPLAR**  
HEYEN LIPPROSS KIEFER

Proj.-Nr.    Akte / Notiz

509-17 Bestandspläne



1e für Herrn Bernh. Hollenbrock, 4402 Greven, S

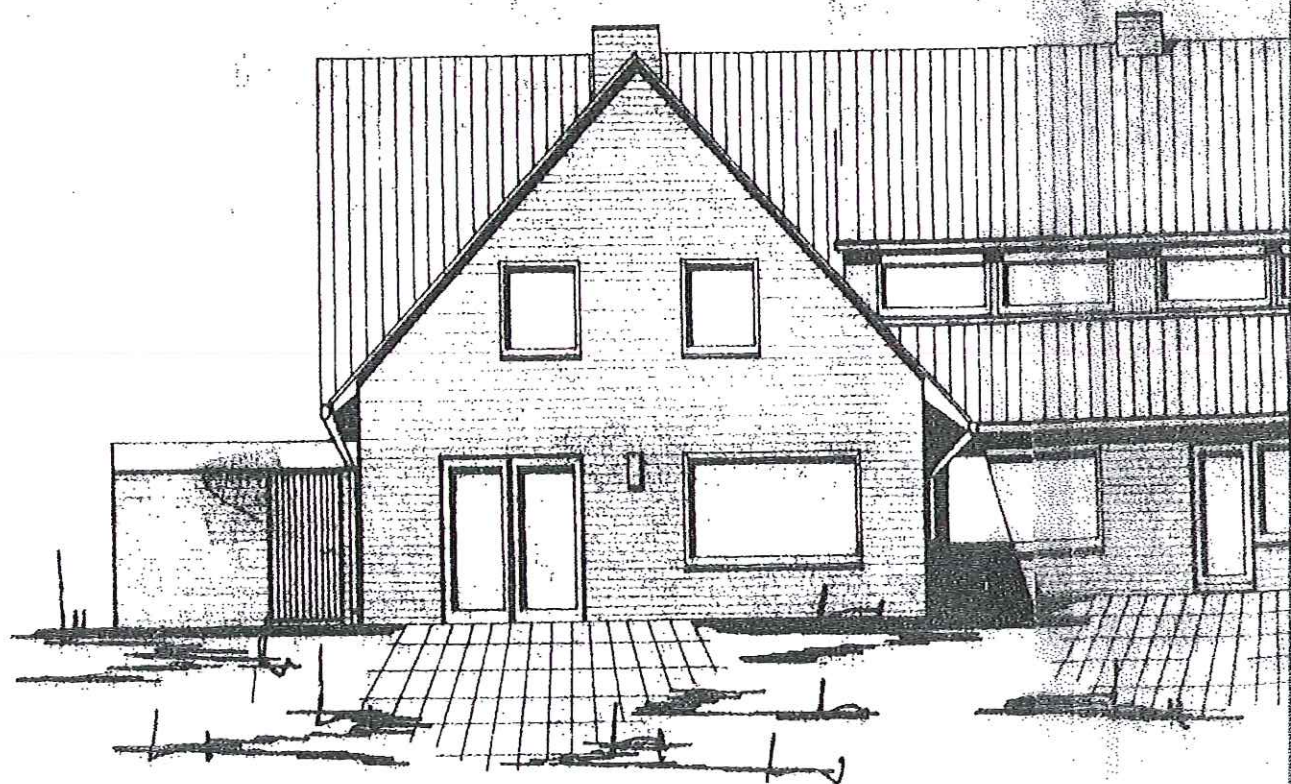

— Süd-Ansicht —

*für Orientierung —  
nicht darstellen*

Greven, im Oktober 1969 —

**BÜROEXEMPLAR**

HEYEN LIPPROSS KIEFER


Proj.-Nr.:

Akte / Notiz

109-12 Bestandspläne

42

nder-Ring 34 —

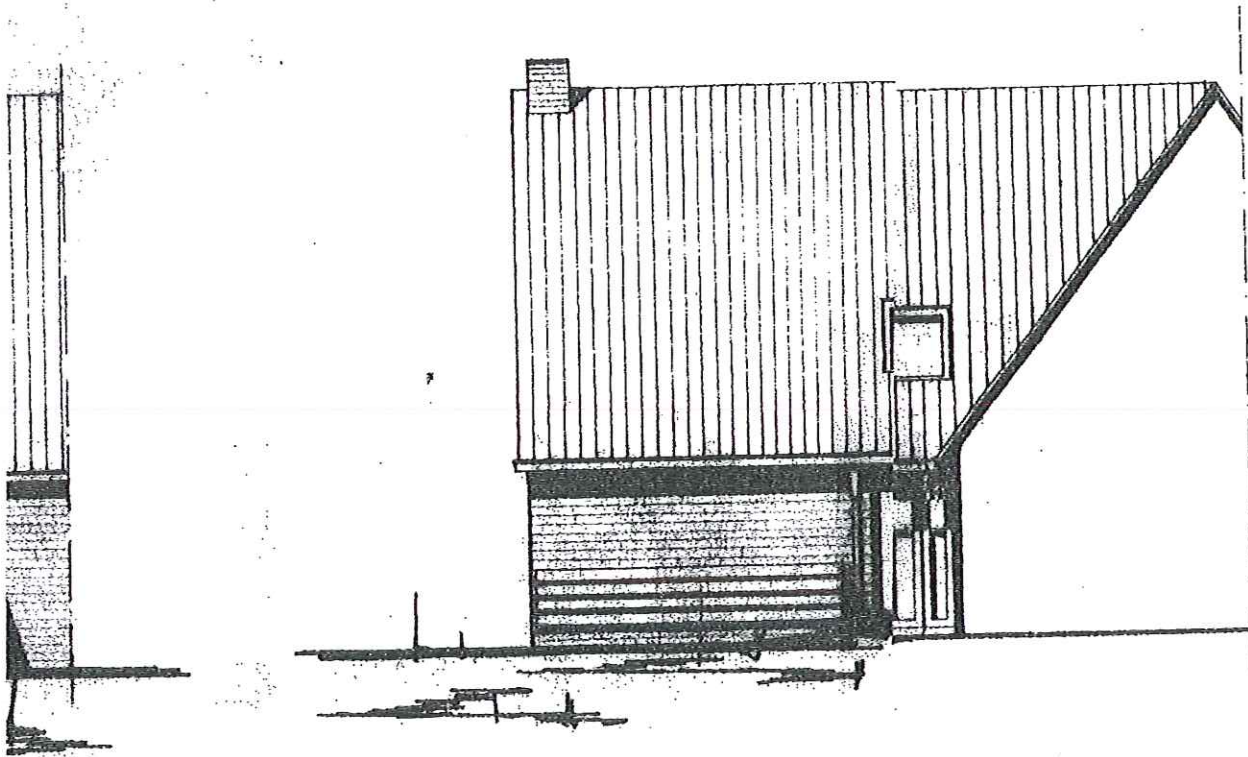

— Ost-Ansicht —

zur Orientierung —  
nicht darzustellen

**BÜROEXEMPLAR**

HEYEN LIPPROSS KIEFER

Proj.-Nr.: Akte / Notiz

Bauherr: 509-17 Bestandspläne

Ludwig Eichhoff

Architekt


4402 Geyen (W. 1911)

Friedrich-Ebert-Str. 2, 4402 Geyen

Architekt



LAGEPLAN  
MASS 1:500  
8 FL 33  
FLURSTÜCK 70

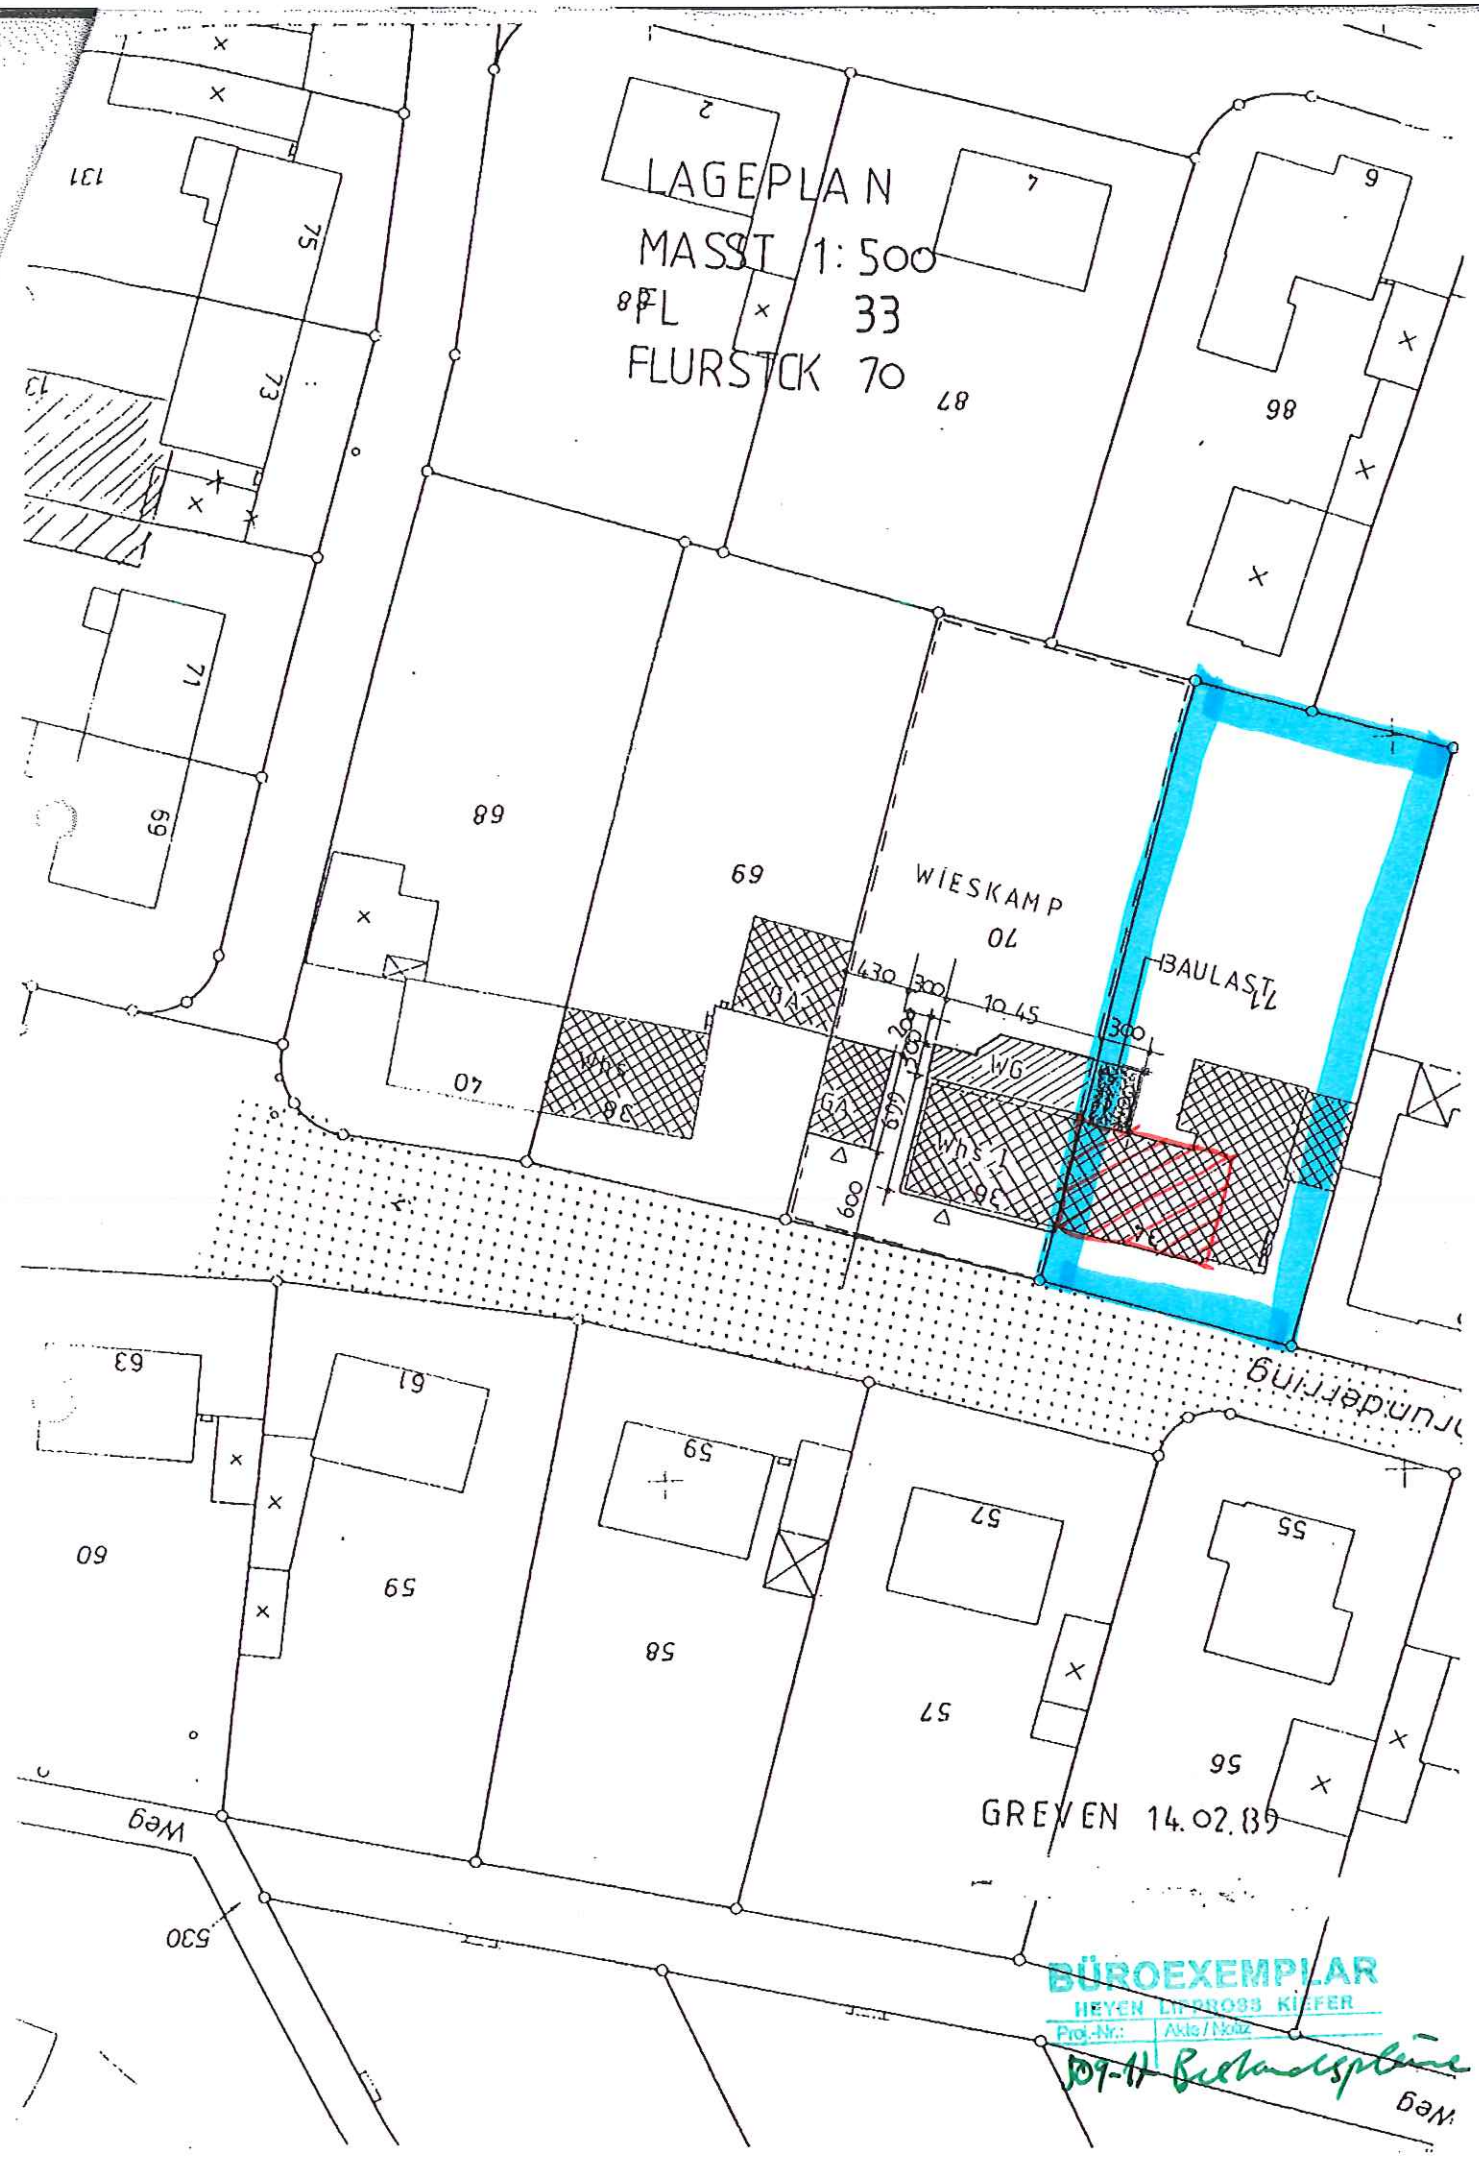

GREVEN 14.02.89

BÜROEXEMPLAR  
HEYEN LIT PROSS KIEFER  
Proj.-Nr. / Akte / Blatt

107-11 Beckmannsplan

Weg

530

Weg