


TEKTUR

DR. WALTER ECKHARDT
WOHNHAUS IN FELDAFING

GRUNDRISSSE M 1:100

Planung
Architekt P. Zapletal Traubing
Bauleitung
R. Hanauer Dipl. Ing. Berg

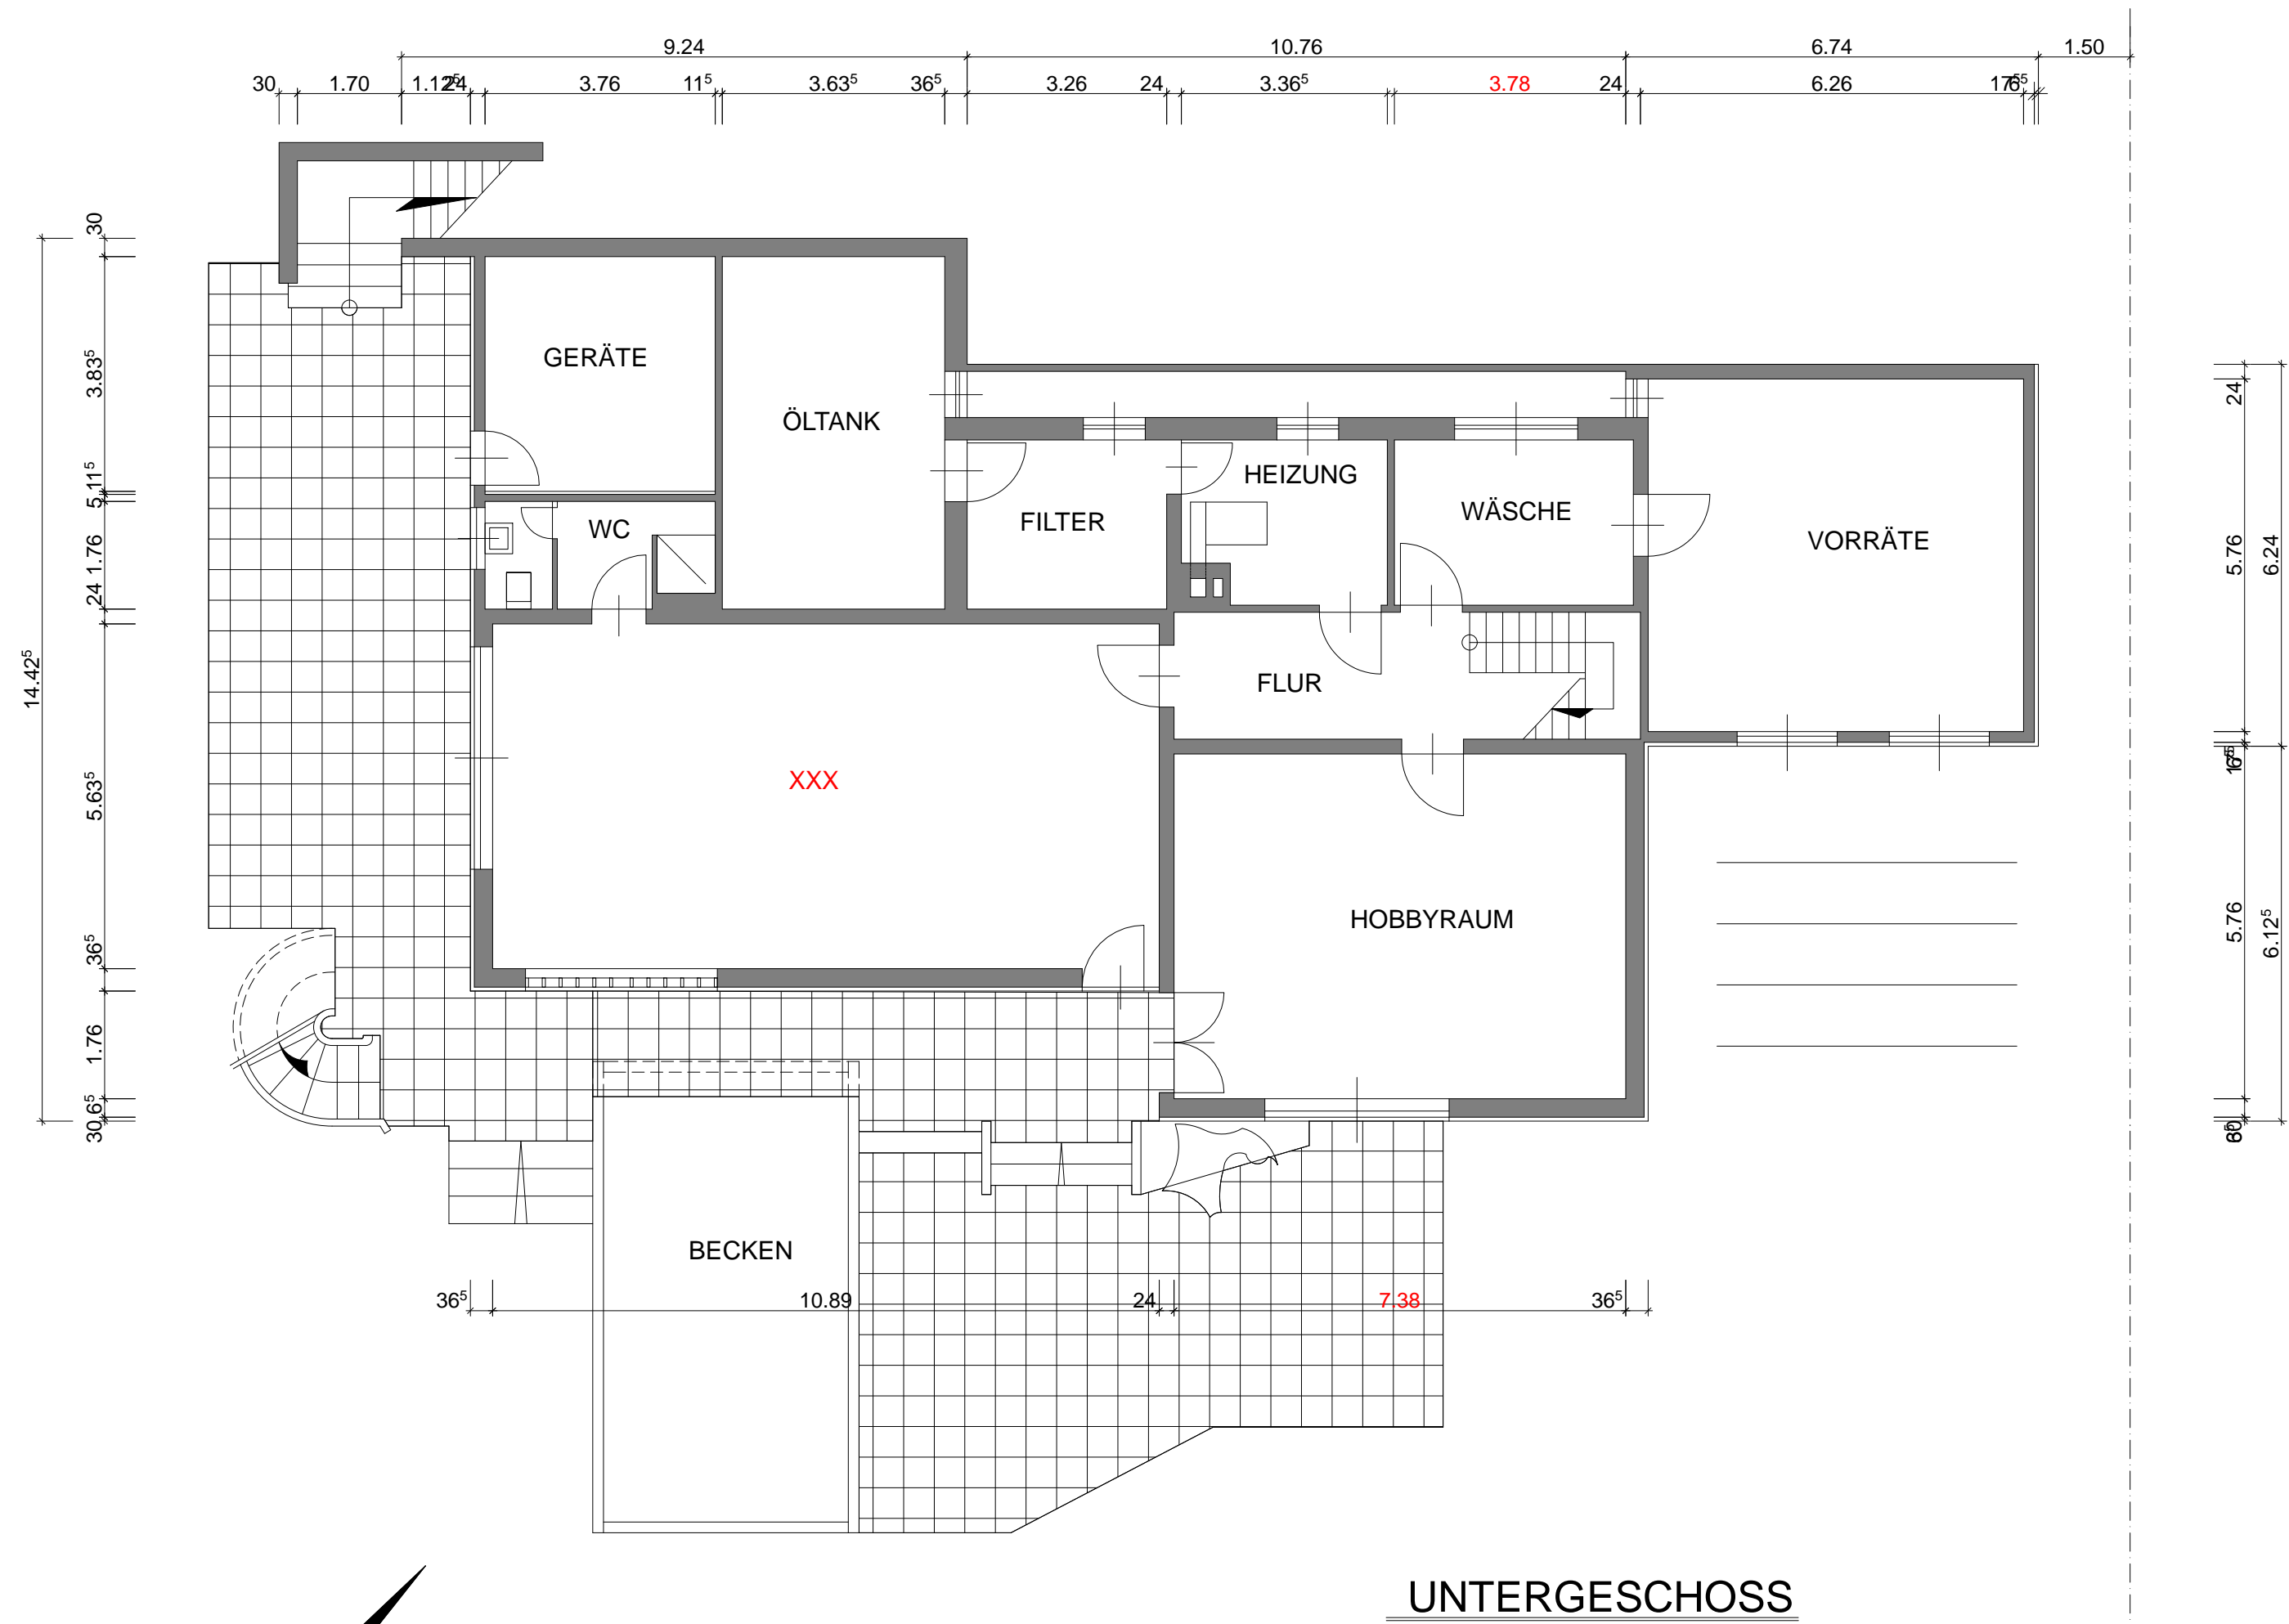

DER BAUHERR:

DER GRUNDEIGENTÜMER:

DIE NACHBARN:

DER ARCHITEKT:

RALF HANAUER DIPL.ING.
8131 BERG - KAPELLENWEG. 27.